



LAVORI DI REALIZZAZIONE INNESTO
S.P. N. 204 LUNGOTENNA E S.P. N. 239
ex S.S. 210 FERMANA-FALERIENSE
- Collegamento strada del Ferro -

PROGETTO PRELIMINARE

IMPORTO COMPLESSIVO DEL PROGETTO € 4.880.332,50


INDAGINE GEOLOGICA, GEOMORFOLOGICA ED IDROGEOLOGICA

N. ELAB.
B7

TRASPOSIZIONE AREE A RISCHIO
IDROGEOLOGICO DEL P.A.I. SUL
TRACCIATO STRADALE

SCALA
1:2.000

PROGETTISTI Dott. Ing. Giuseppe Lauretti Dott. Ing. Stefano Massetani	DATA FERMO, 28 Settembre 2010
INDAGINE GEOLOGICA Dott. Geol. Costantino Berardini	IL RESPONSABILE DEL PROCEDIMENTO IL DIRIGENTE SERVIZIO VIABILITA' Dott. Ing. Ivano Pignolini

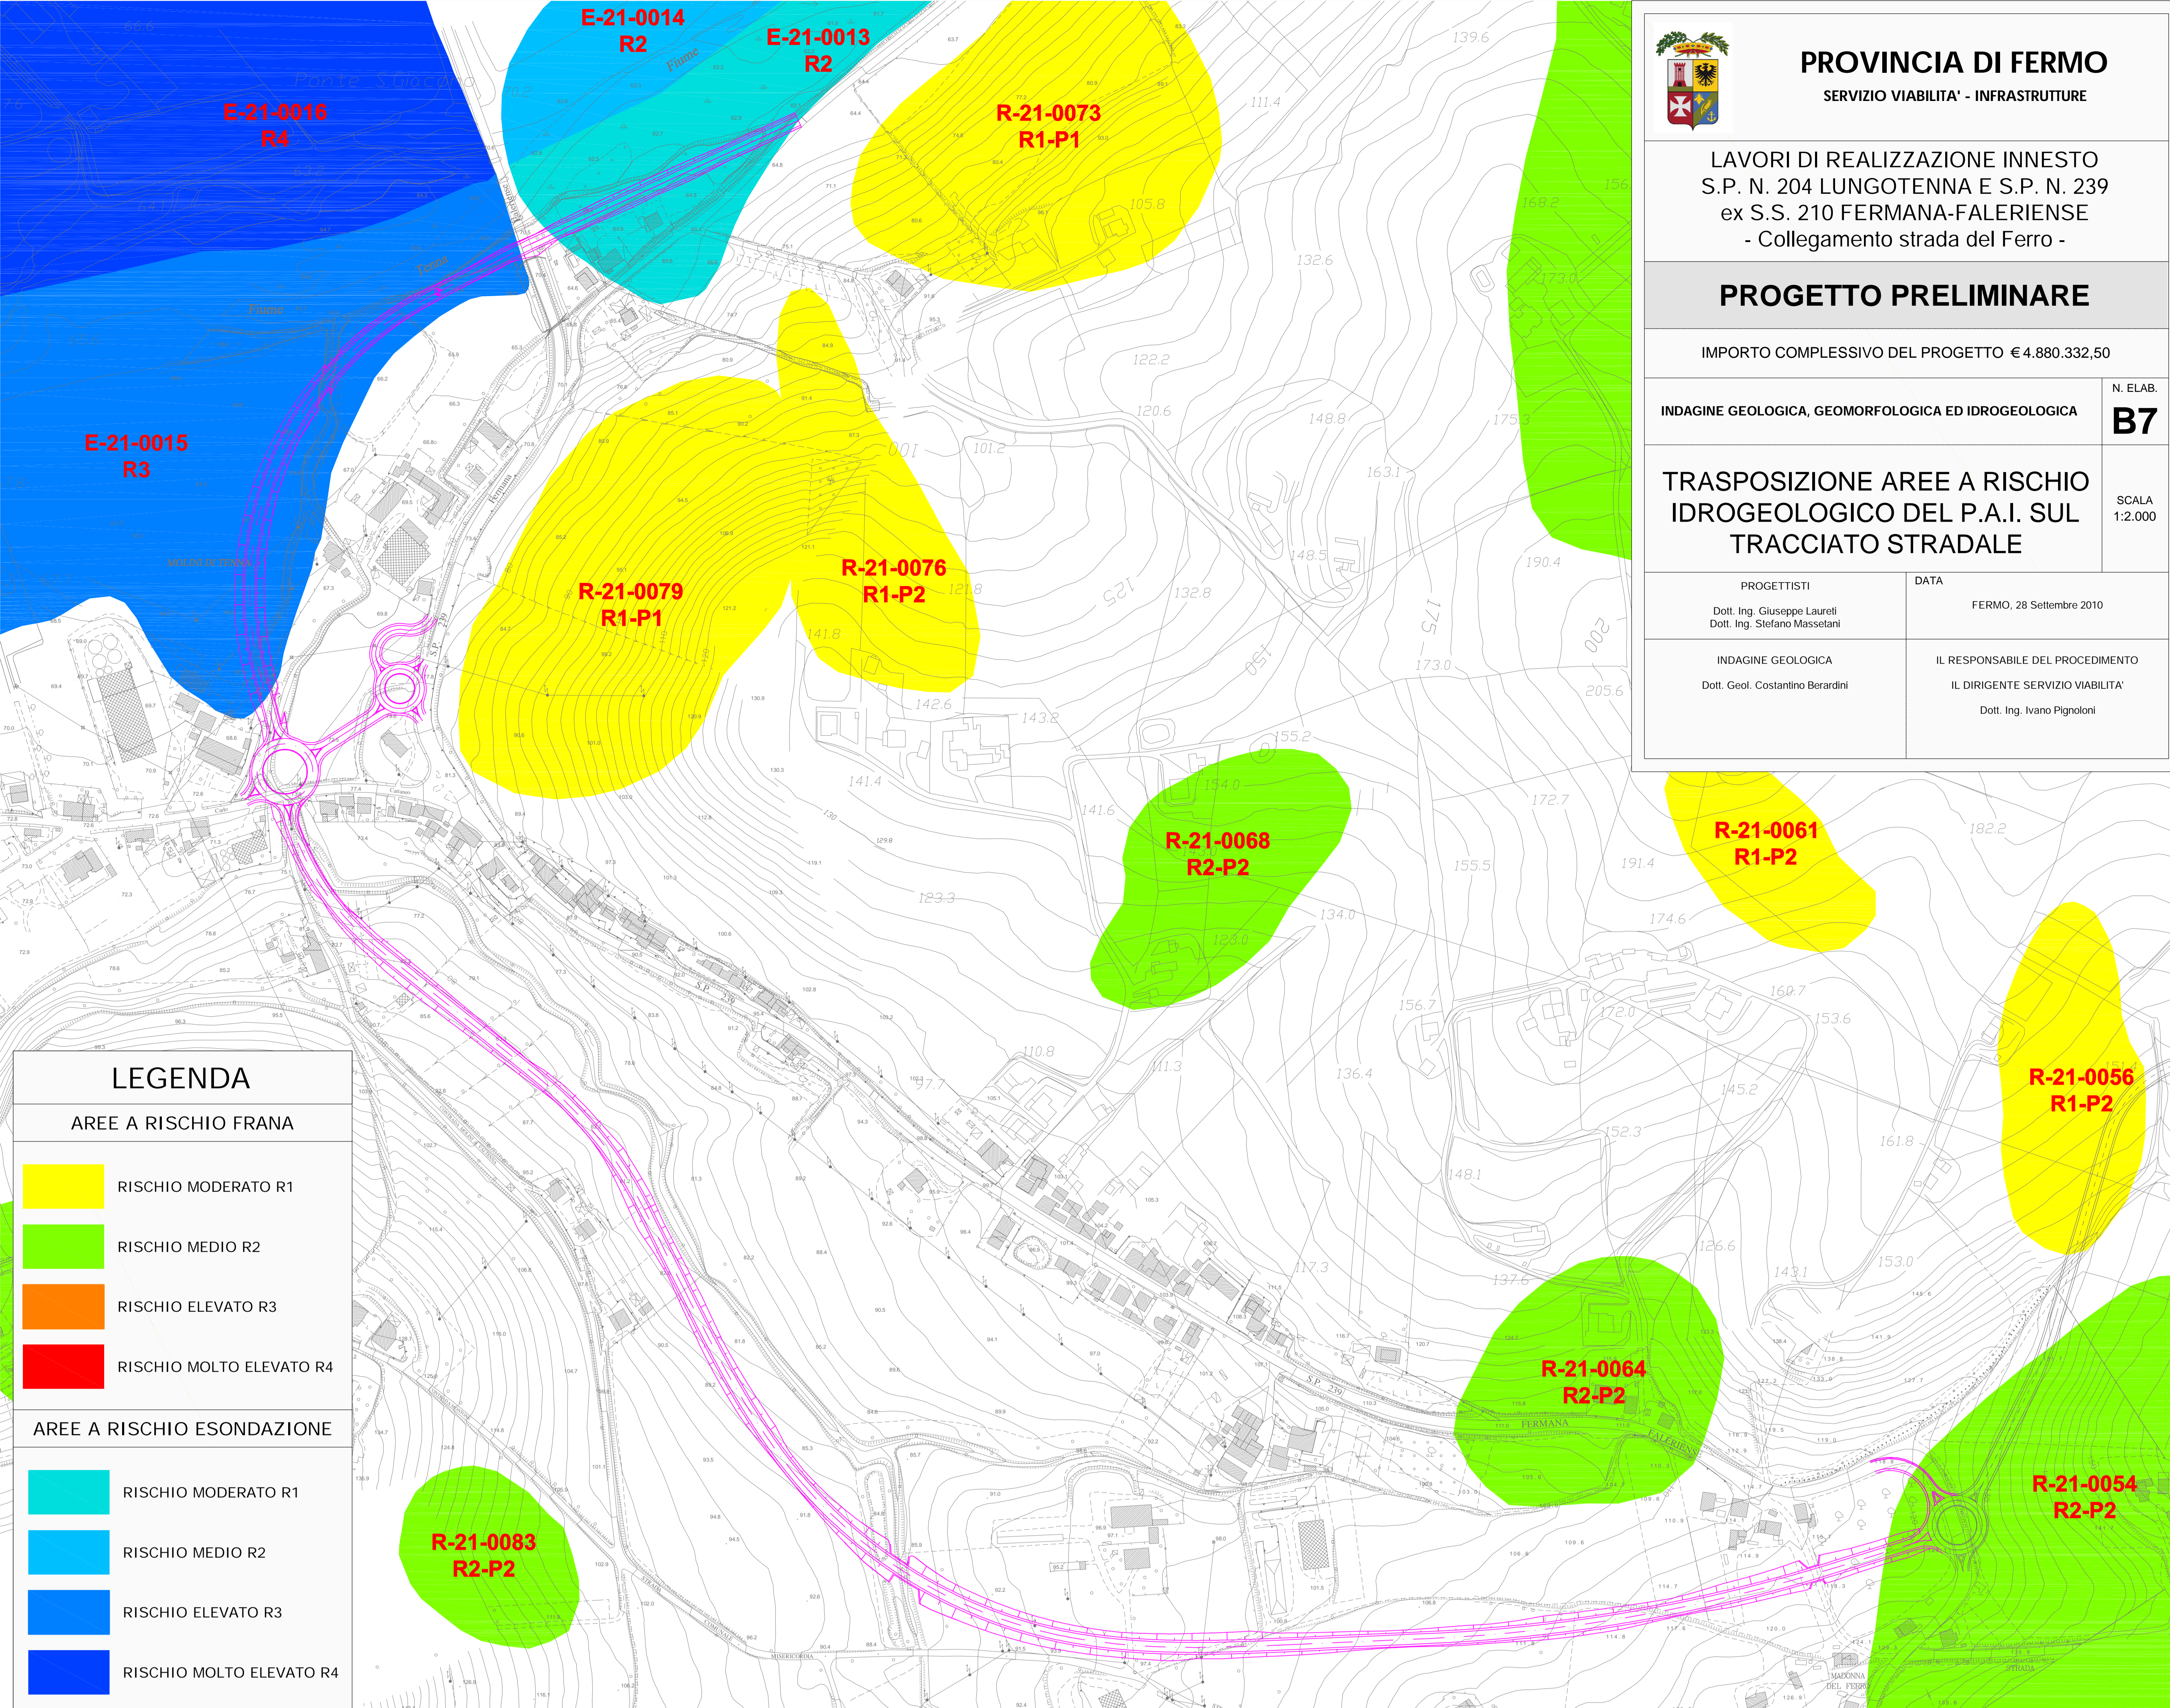

LEGENDA

AREE A RISCHIO FRANA

- RISCHIO MODERATO R1
- RISCHIO MEDIO R2
- RISCHIO ELEVATO R3
- RISCHIO MOLTO ELEVATO R4

AREE A RISCHIO ESONDAZIONE

- RISCHIO MODERATO R1
- RISCHIO MEDIO R2
- RISCHIO ELEVATO R3
- RISCHIO MOLTO ELEVATO R4